


3 1/2-ZI WHG. 67,20 M²

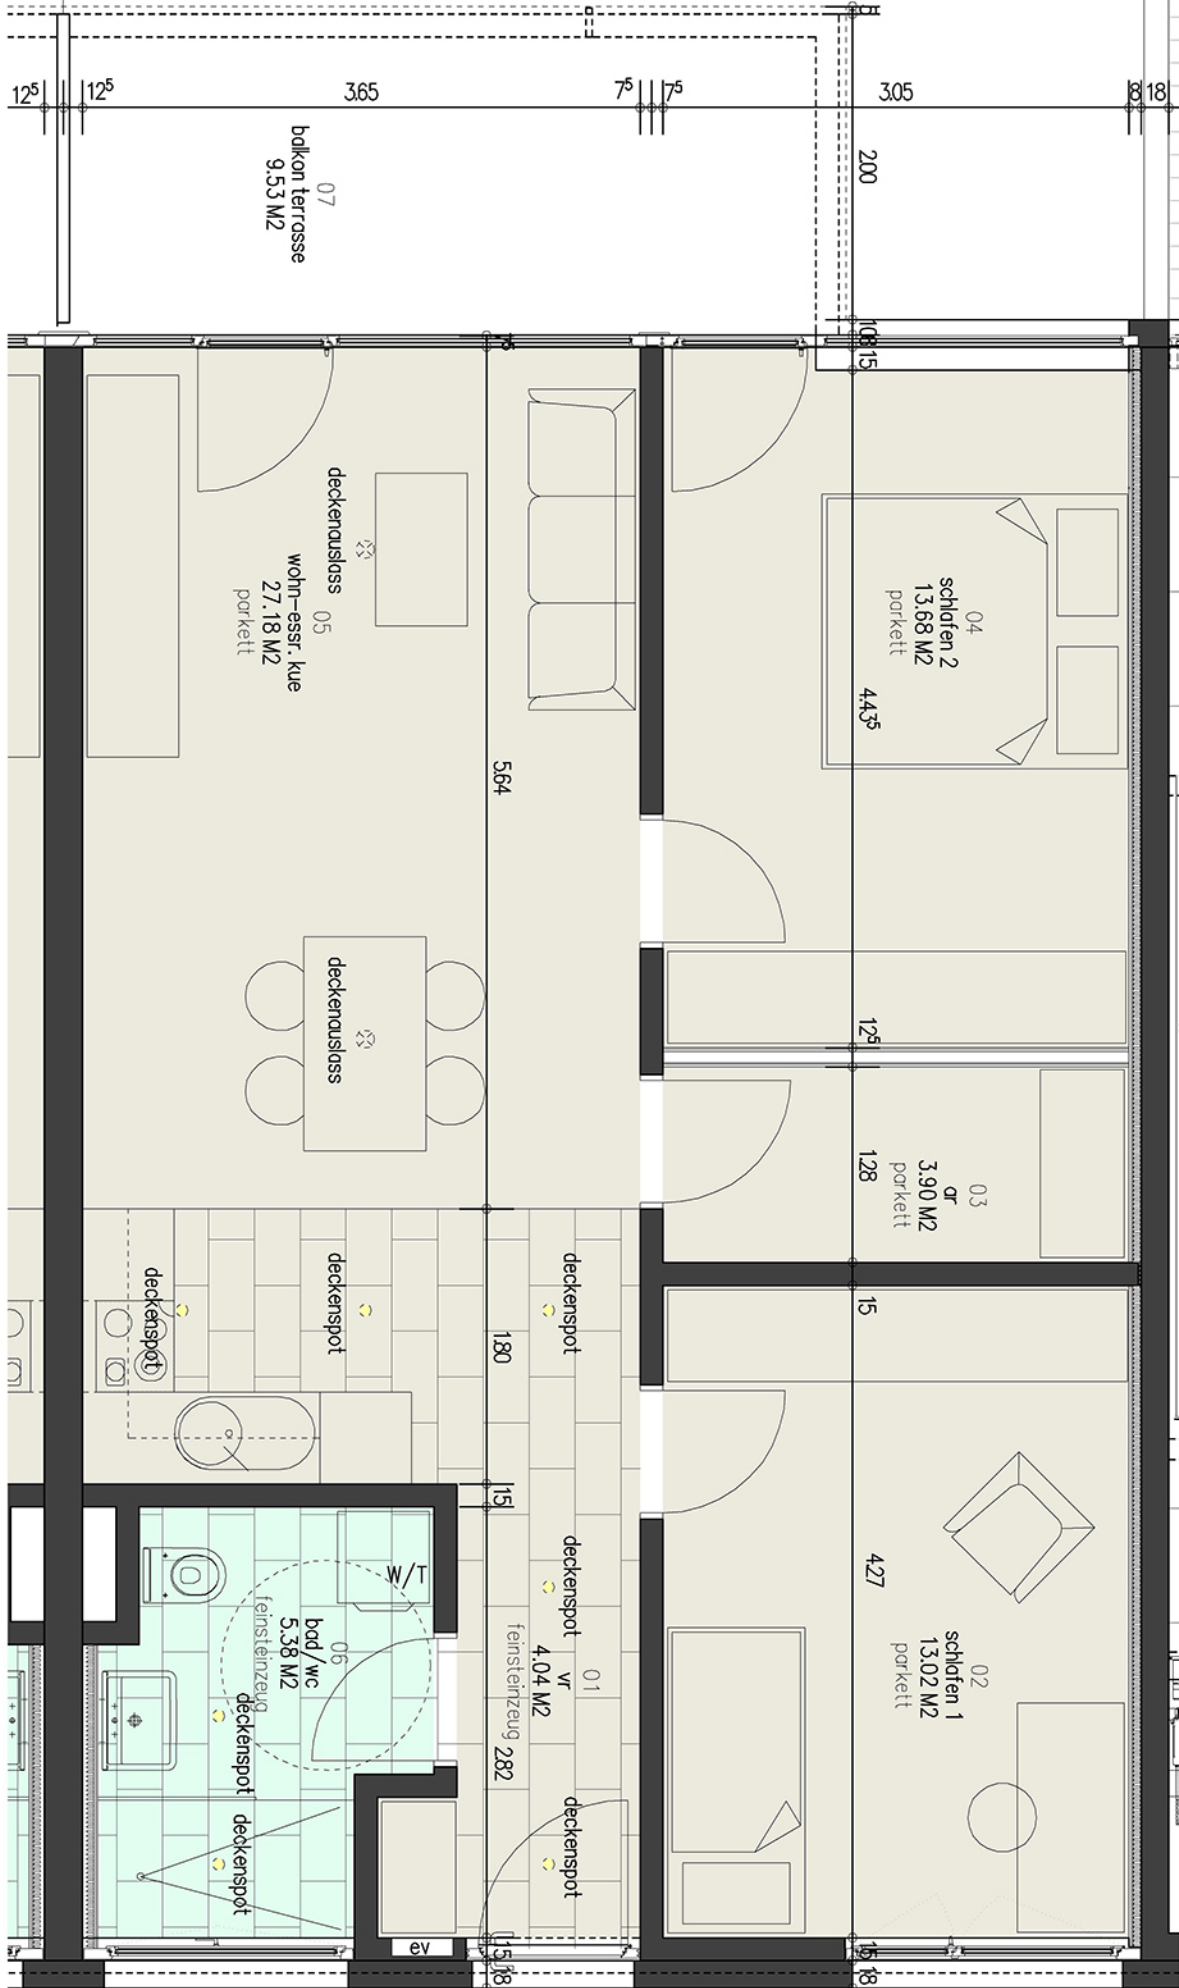

▲
top 02

urheberrechtl. geschützt

WA IM GEHRENPARK MONTLINGEN, OBERRIETERSTRASSE 17, CH-9462 MONTLINGEN
Arcon Handels AG, Sonnenstrasse 2, CH-9445 Rebstein
Topplan

3-Zimmer Wohnung
Top 02 - EG

Massstab 1:50
Datum: 09.06.2013
mo vp12 130529

